




ANSICHT GARTENSEITE

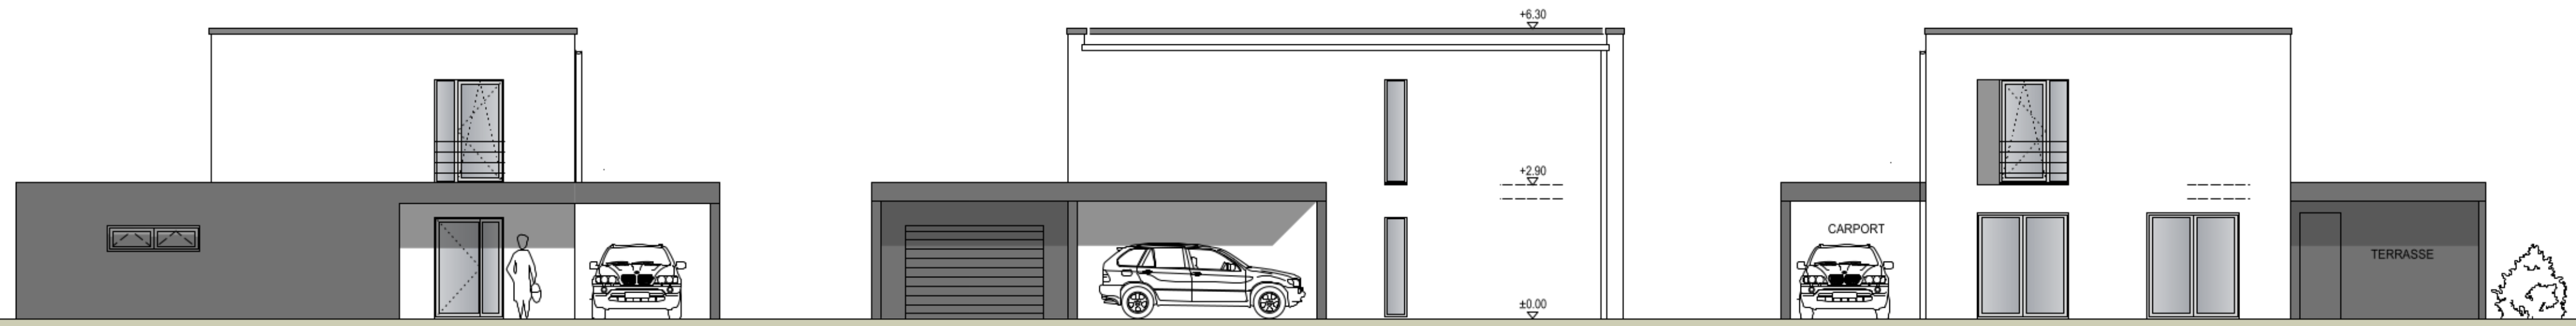


ANSICHT STRASSESEITE

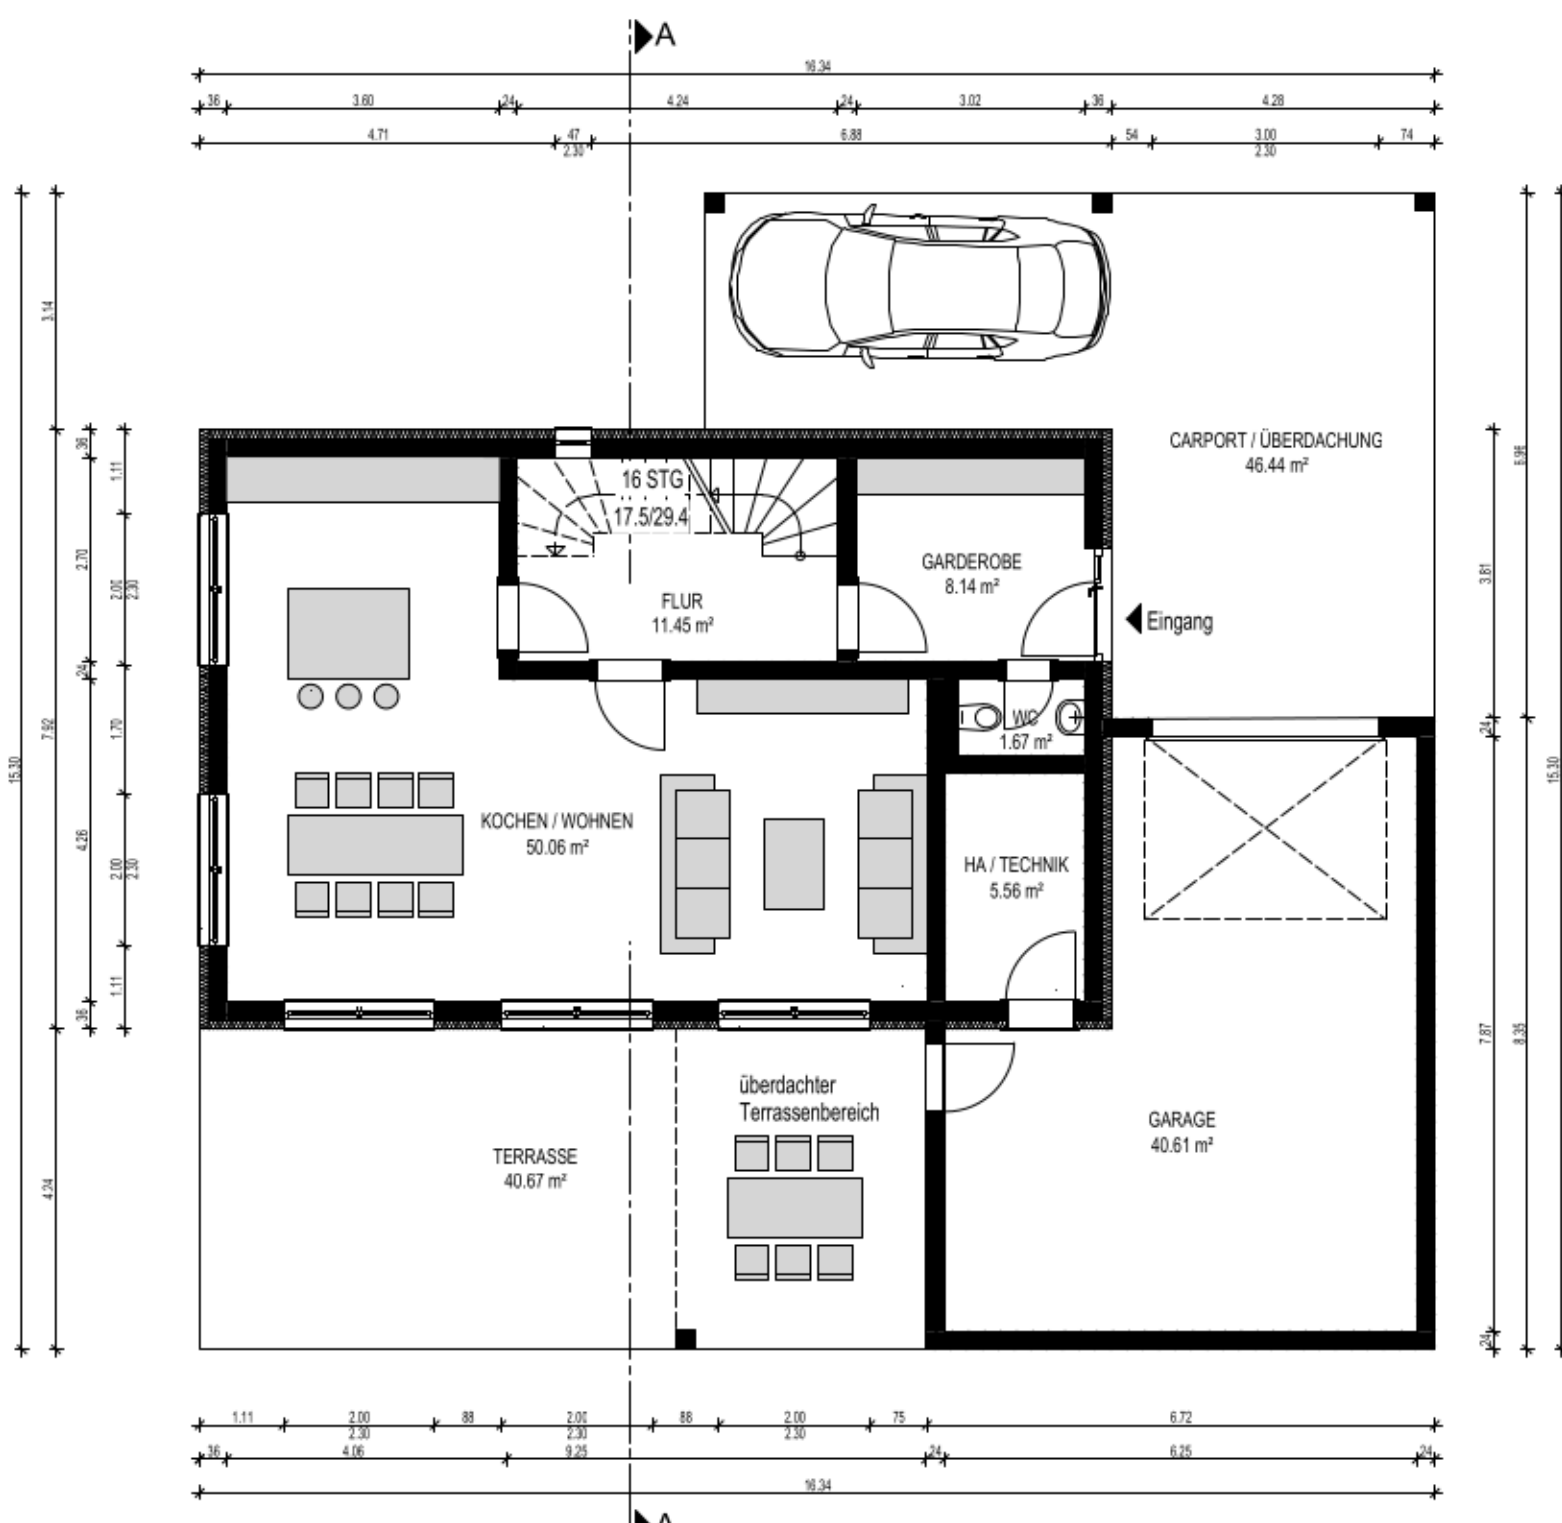

GRUNDRISS EG

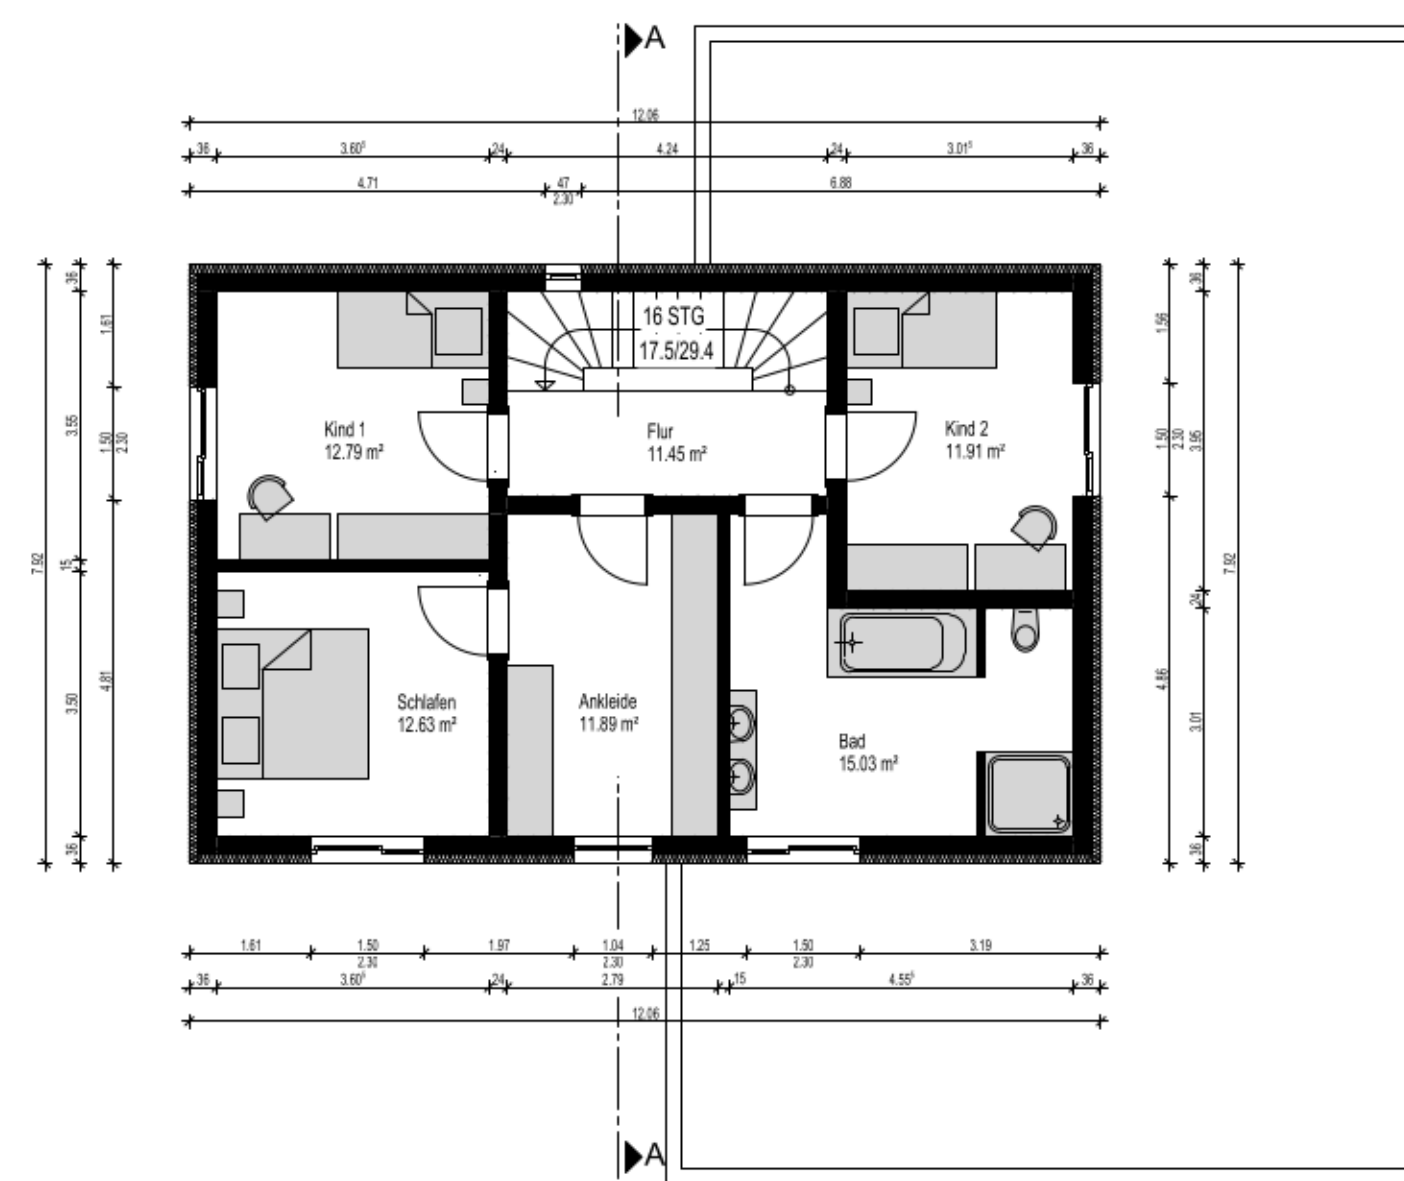

GRUNDRISS OG

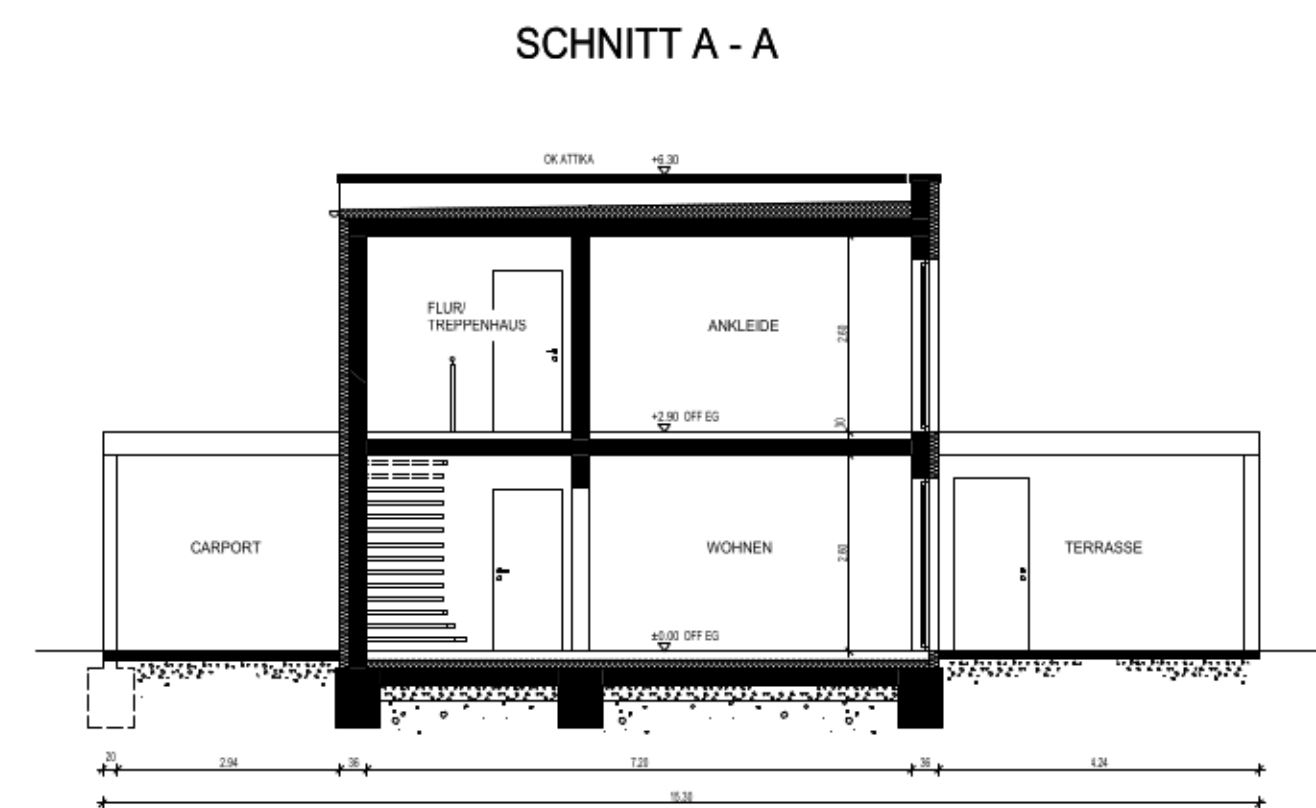

SCHNITT A - A

VORPLANUNG

BAUVORHABEN:		WOHPARK BOHRA Fl.-Stück 32/1 Schmölln OT Bohra	
BAUHERR:			
ENTWURFSVERFASSER:	ingenieurbüro NEBE bauingenieur + planer <small>kontakt@ferr-nebe.de, www.ferr-nebe.de mobil 0177 8701799, tel 037204 889911 Am Damm 2, 09689 Frankenberg / Sachsen</small>	DATUM:	12.11.2020
PLANINHALT:	GRUNDRISSE / ANSICHTEN SCHNITT / LAGEPLAN	MAßSTAB:	1 : 100
		PLAN-NR.:	2