




Legende

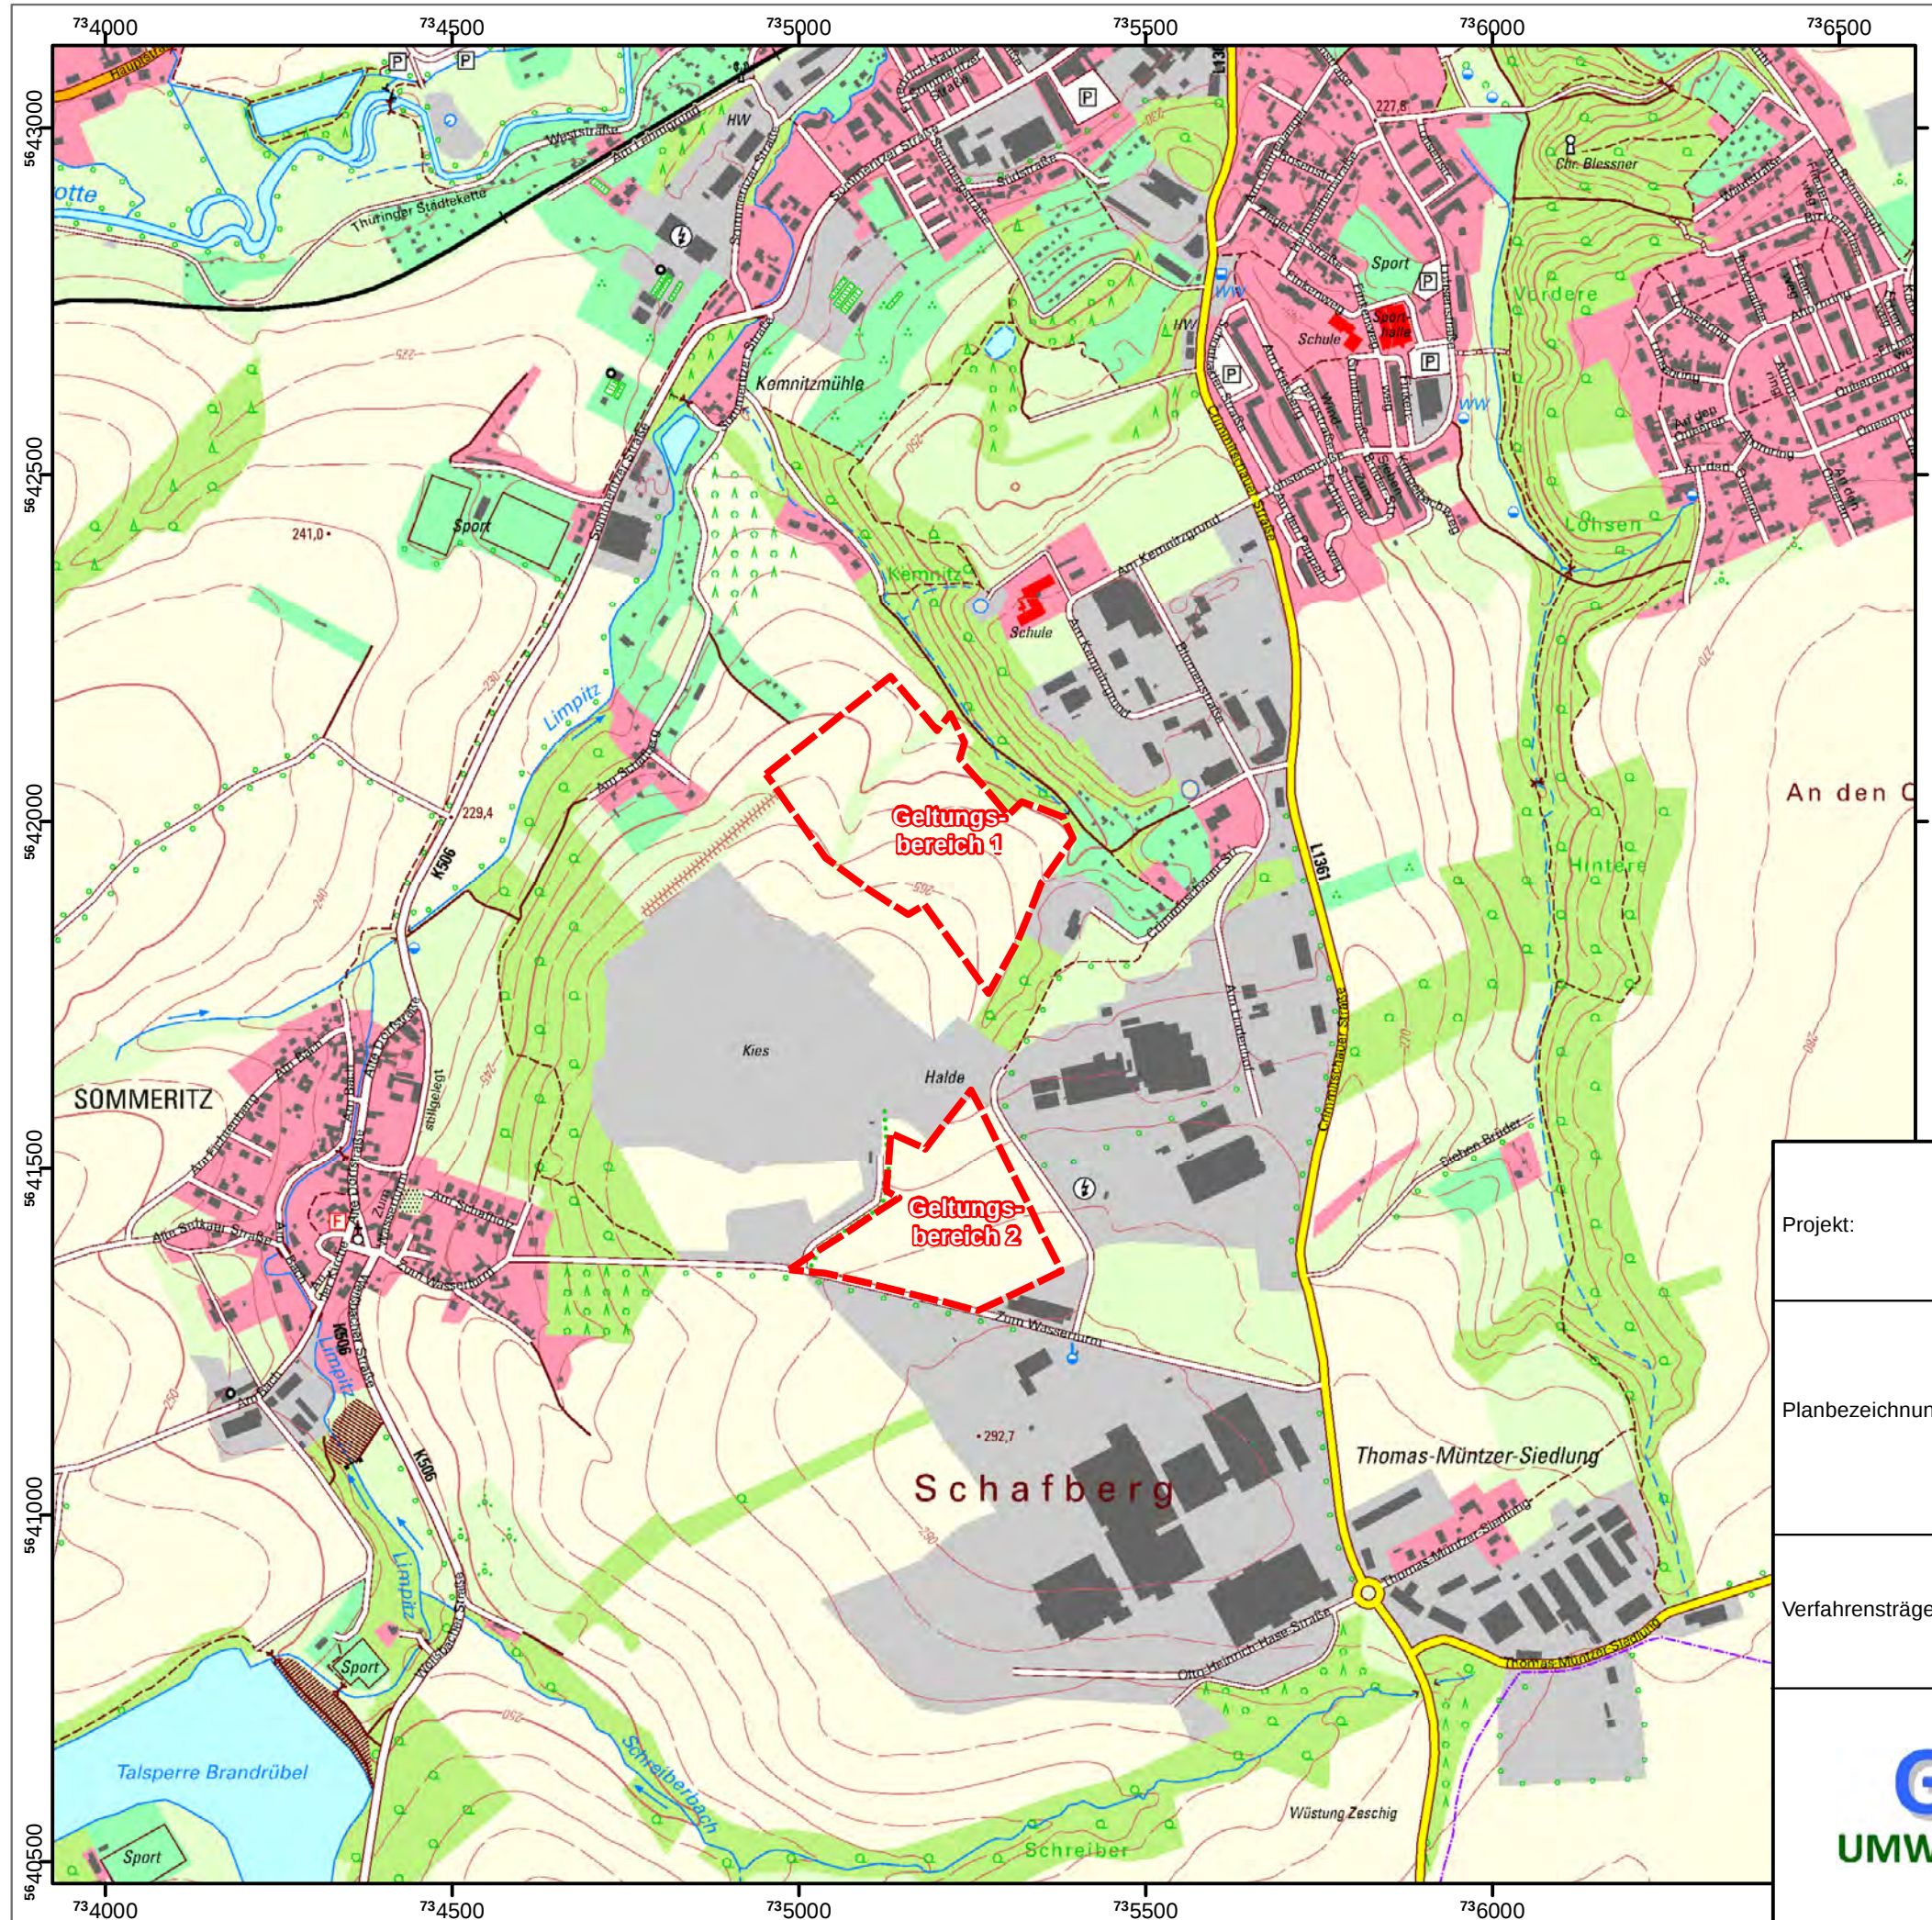

Geltungsbereiche der FNP-Änderung

Projekt:	8. Änderung des FNP der Stadt Schmölln UMWELTBERICHT zum Vorentwurf der FNP-Änderung	
Planbezeichnung:	Übersichtsplan	
	Anlage: 1	Maßstab: 1:10.000
	Datum: April 2026	Projekt-Nr.: 40/26
Verfahrensträger:	Stadt Schmölln Markt 1 04626 Schmölln	
 G & P Umweltplanung GbR Dittelstedter Grenze 3 99099 Erfurt Tel.: 0361 / 653 27 82 Fax 0361 / 653 22 42 E-Mail: info@gp-umweltplanung.de		