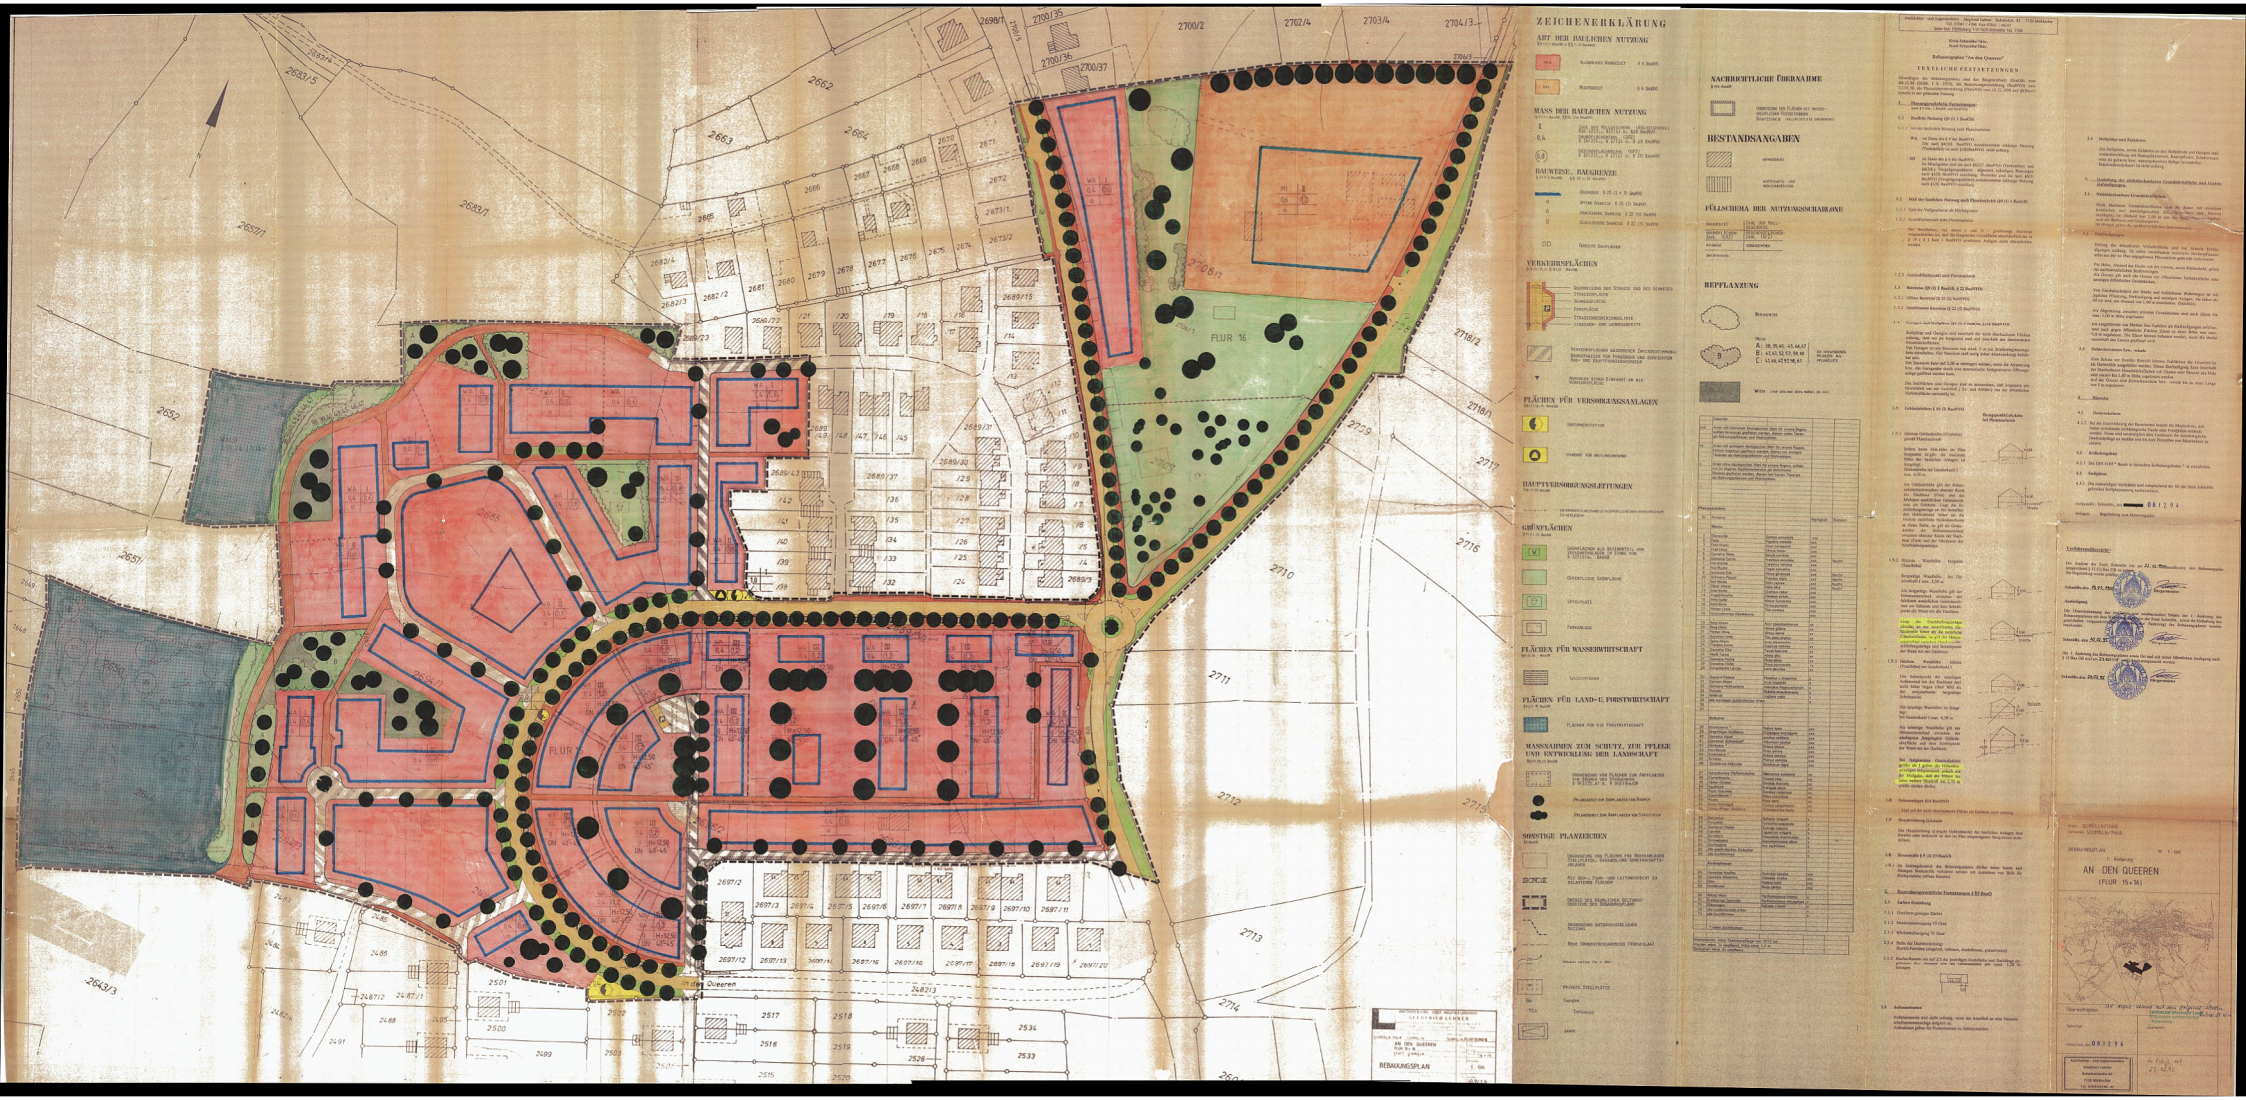
FLUR 15
FLUR 16
An den Queeren
ZEICHENERKLÄRUNG
ART DER BAULICHEN NUTZUNG
MASS DER BAULICHEN NUTZUNG
BAUWEISE, BAUGRENZE
VERKEHRSFLÄCHEN
FLÄCHEN FÜR VERSORGUNGSANLAGEN
HAUPTVERSORGUNGSLEITUNGEN
GRÜNFLÄCHEN
FLÄCHEN FÜR WASSERWIRTSCHAFT
FLÄCHEN FÜR LAND- U. FORSTWIRTSCHAFT
MASSNAHMEN ZUM SCHUTZ, ZUR PFLEGE UND ENTWICKLUNG DER LANDSCHAFT
SONSTIGE PLANZEICHEN
NACHRICHTLICHE ÜBERNAHME
BESTANDSANGABEN
FÜLLSCHEMA DER NUTZUNGSSCHABLONE
BEPFLANZUNG
TEXTLICHE FESTSETZUNGEN
An den Queeren
BEBAUUNGSPLAN
AN DEN QUEEREN
(FLUR 15 + 16)