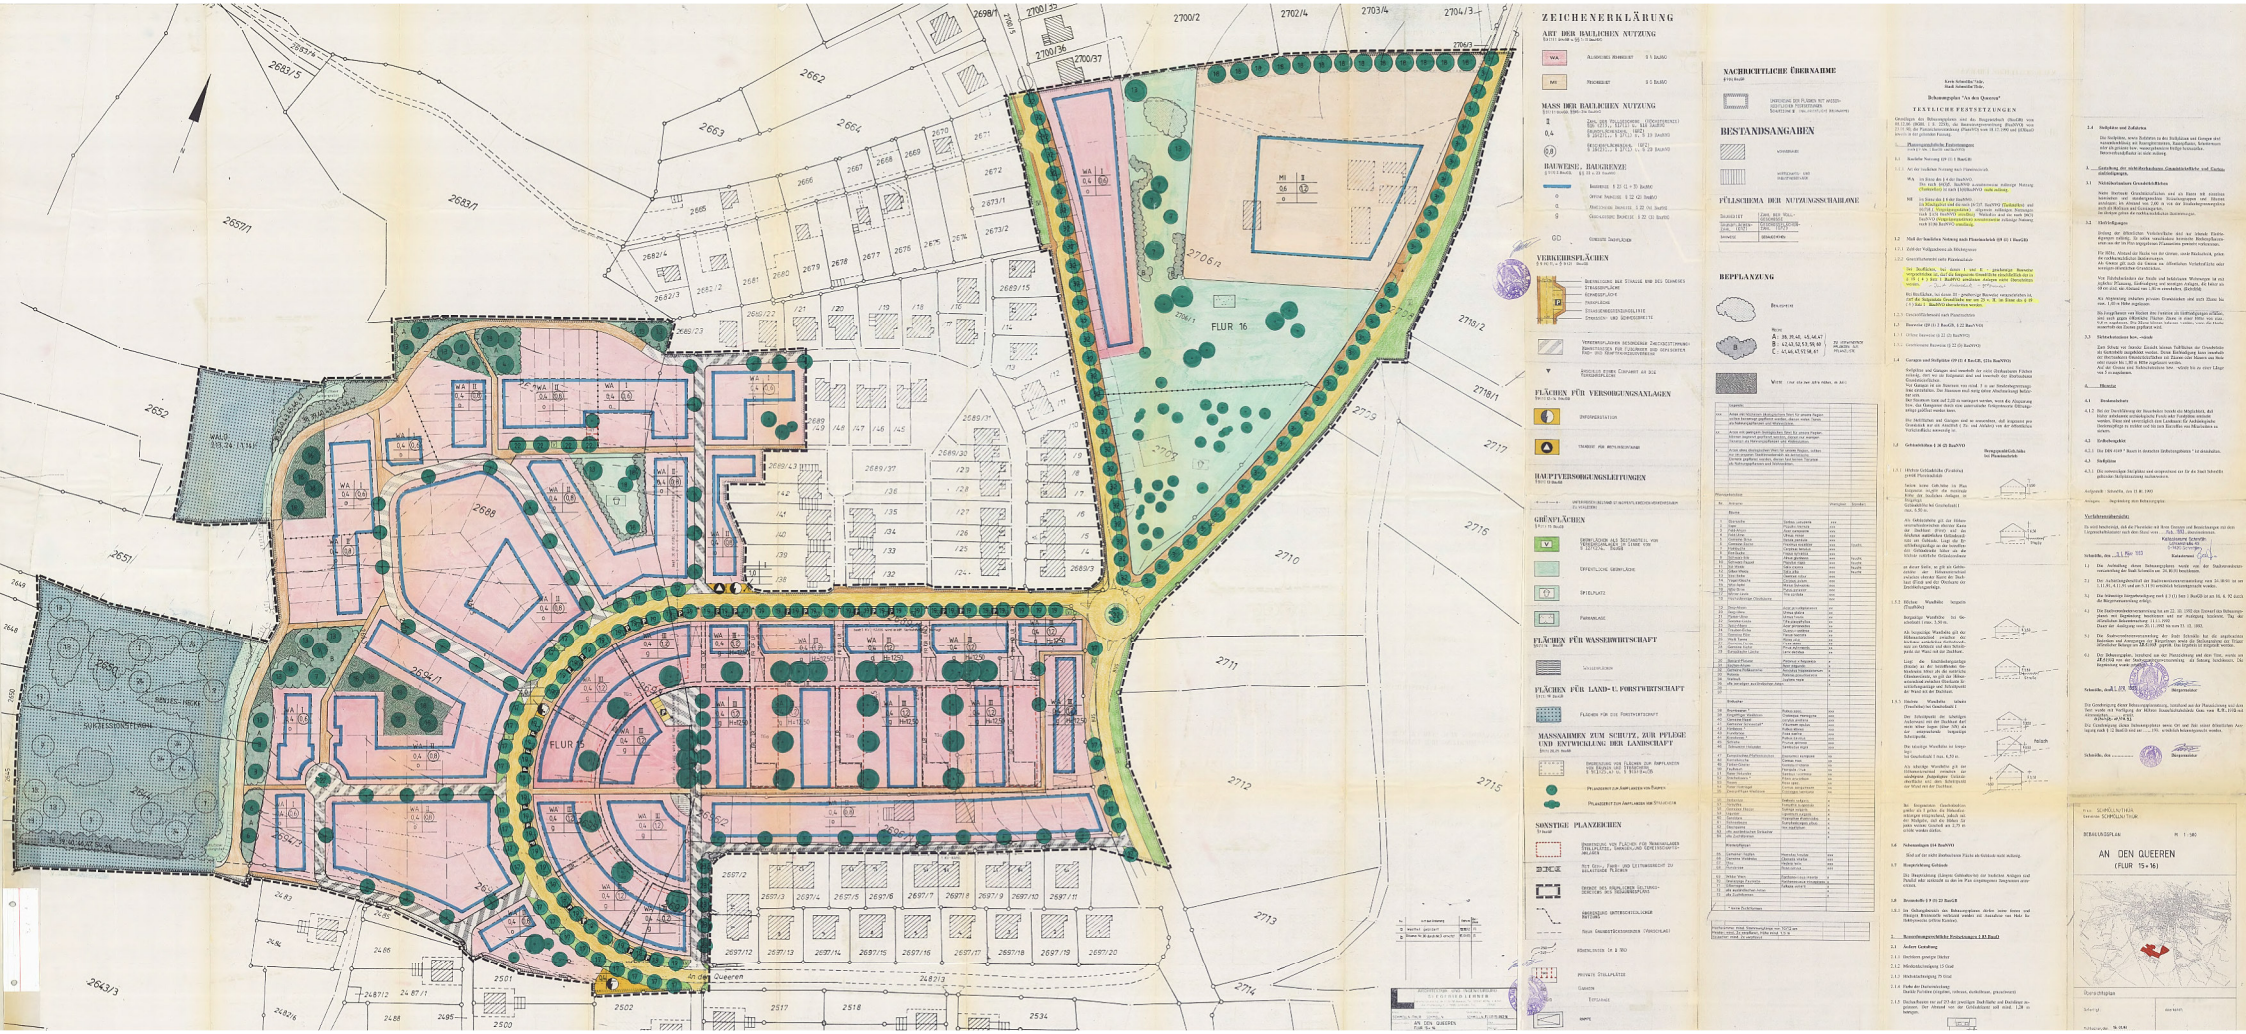
ZEICHENERKLÄRUNG
ART DER BAULICHEN NUTZUNG
WA
MI
MASS DER BAULICHEN NUTZUNG
BAUWEISE, BAUGRENZE
VERKEHRSFLÄCHEN
FLÄCHEN FÜR VERSORGUNGSANLAGEN
HAUPTVERSORGUNGSLEITUNGEN
GRÜNFLÄCHEN
FLÄCHEN FÜR WASSERWIRTSCHAFT
FLÄCHEN FÜR LAND- U. FORSTWIRTSCHAFT
MASSNAHMEN ZUM SCHUTZ, ZUR PFLEGE UND ENTWICKLUNG DER LANDSCHAFT
SONSTIGE PLANZEICHEN
NACHRICHTLICHE ÜBERNAHME
BESTANDSANGABEN
FÜLLSCHEMA DER NUTZUNGSSCHABLONE
REPTLANZUNG
TEXTLICHE FESTSETZUNGEN
AN DEN QUEREEN
FLUR 15
FLUR 16
BEBAUUNGSPLAN
M 1 : 500
AN DEN QUEREEN
(FLUR 15+16)